

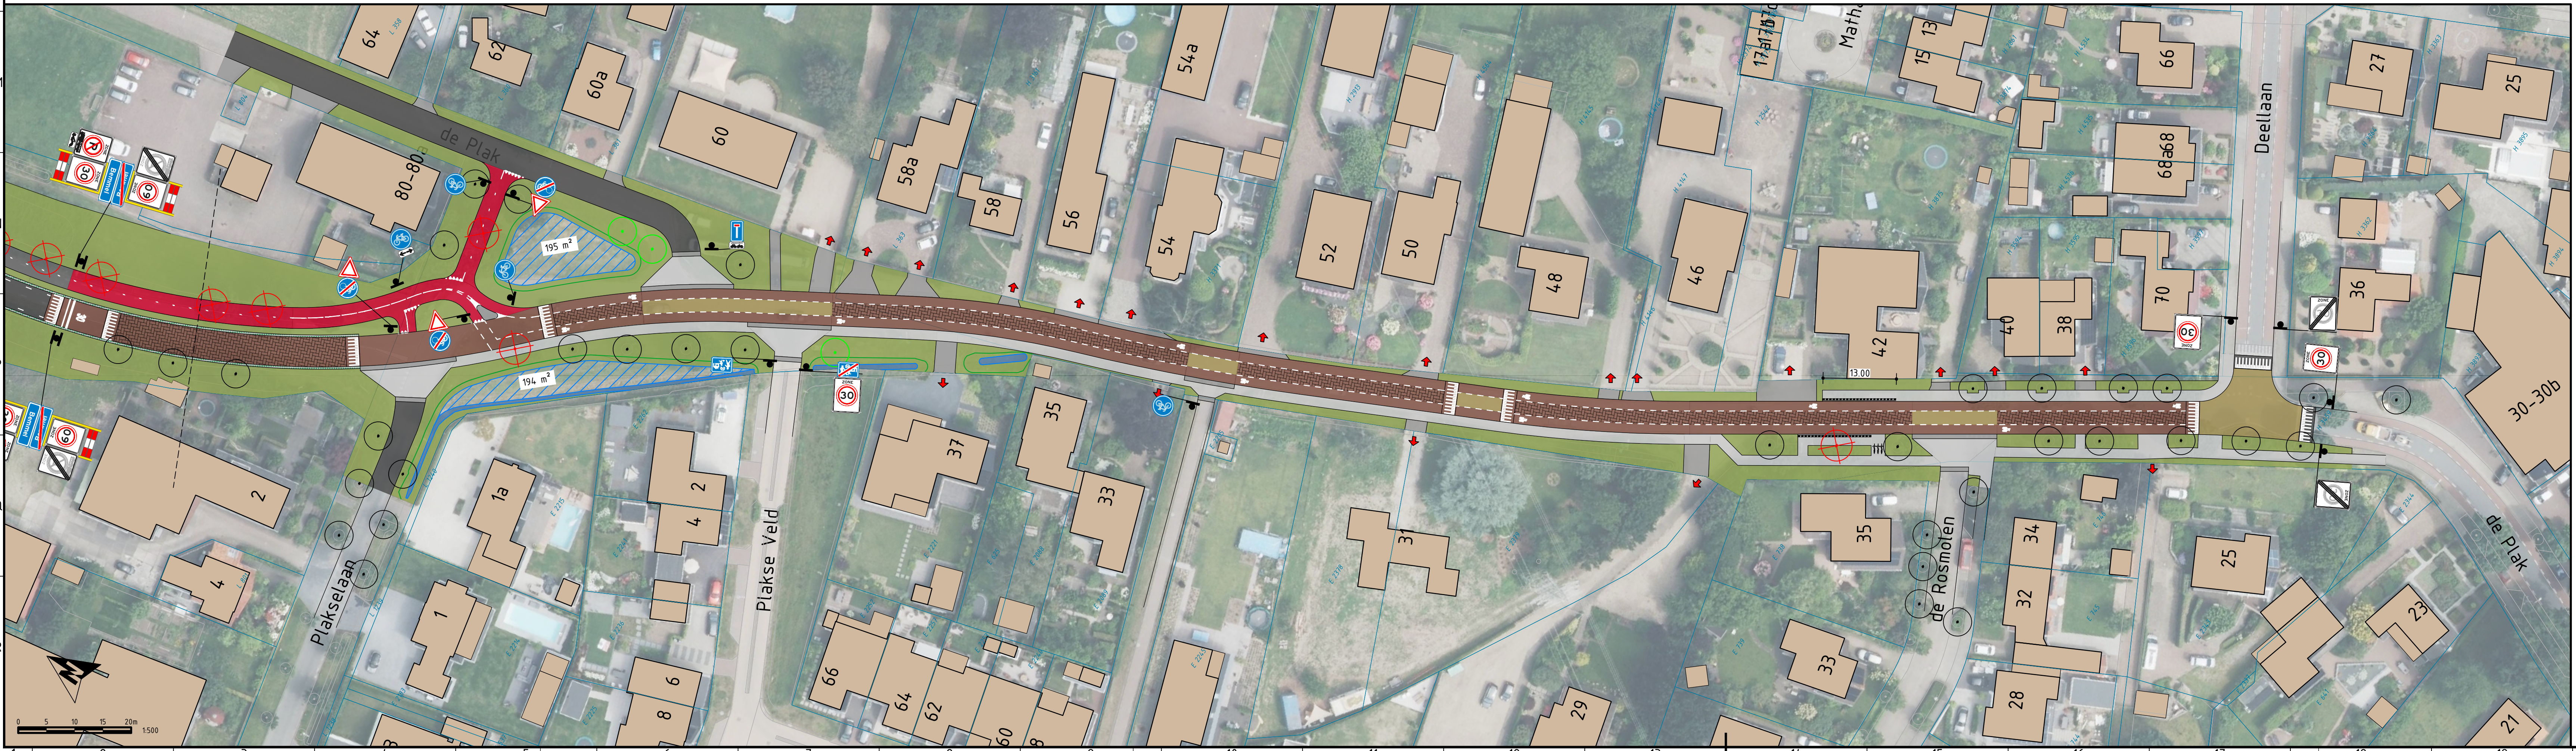


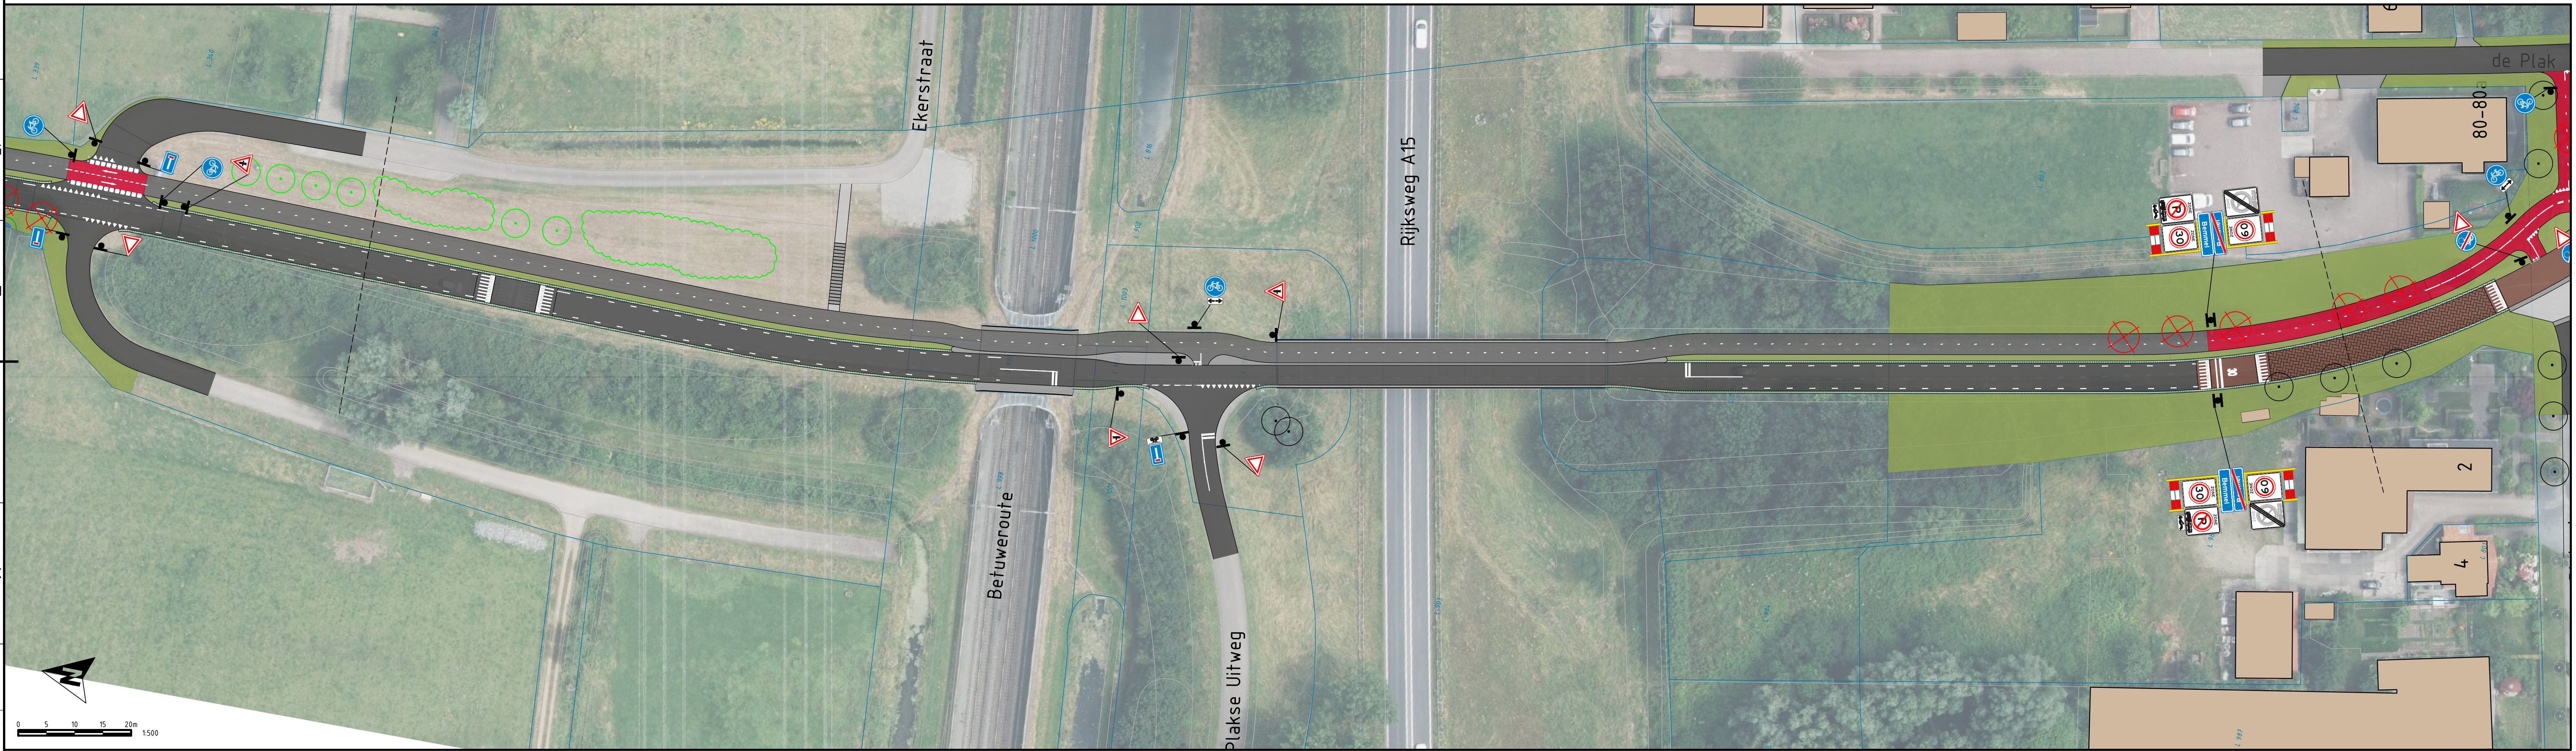


Verklaring

- Rijbaan asfalt zwart
- Rijbaan asfalt herfstrood met streetsprint
- Rijbaan asfalt met gele coating
- Fietsstrook asfalt herfstrood
- Fietspad asfalt grijs
- Fietspad asfalt rood
- Gazon
- Trap
- Verharding trottoirtegels
- Verharding overig
- Grasbetonsteen
- Water bestaande watergang
- Optie tot extra waterberging ter compensatie
- Boom te handhaven
- Boom / struikgewas te planten (indicatief)
- Boom te roeien

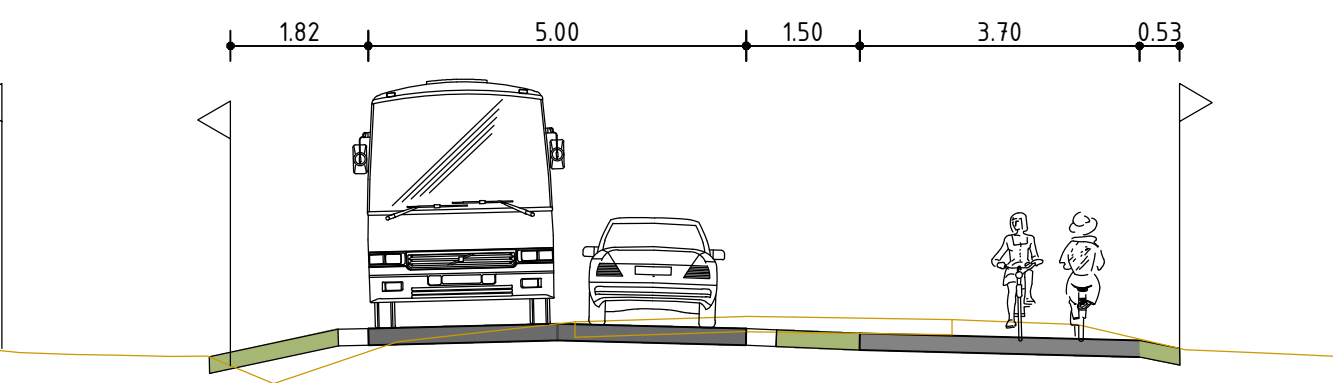


Normaalprofiel buiten bebouwde kom

Schaal 1:100

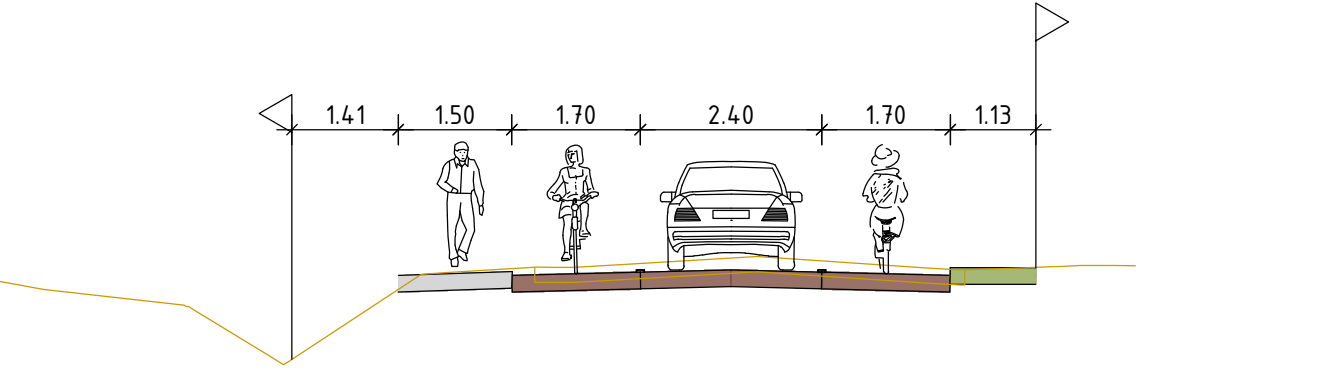

Normaalprofiel binnen bebouwde kom

Schaal 1:100

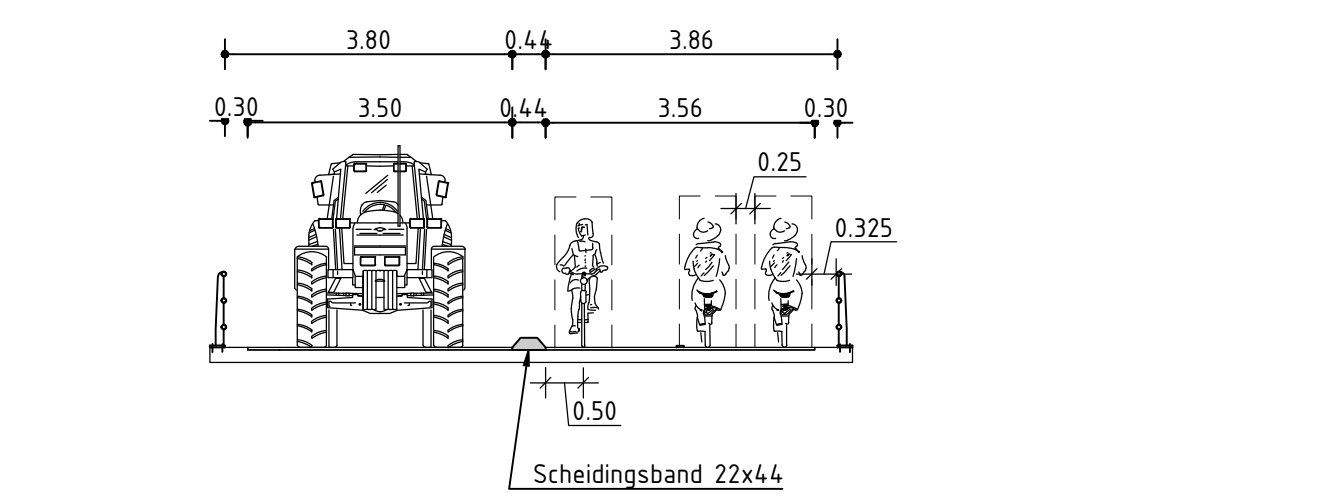

Profiel om-en-om-regeling viaduct A15

Schaal 1:100

1	06-06-2025	Diverse wijzigingen n.a.v. reactie gemeente	THI	-	RKAS	-	RST	-
0	23-05-2025		THI	-	TVW	-	RST	-
Versie	Datum	Omschrijving	Opsteller	Par.	Verificatie	Par.	Validatie	Par.

Fietsvoorzieningen de Plak te Bemmell

**Overzichts-
Situatietekening fietsvoorziening de Plak met
luchtfoto**

Gemeente Lingewaard

088 - 3366533
info@kragten.nl
www.kragten.nl

kragten

Projectnummer: LW017
Tekeningnummer: 2025-1059
Schale: 1:500

Beoordeling bij doc. nr.

0 10 20 30 40 50